



Validate with the
CARES Cloud App

ОАО «МОЛДАВСКИЙ МЕТАЛЛУРГИЧЕСКИЙ ЗАВОД»

ВАТ «МОЛДАВСЬКИЙ МЕТАЛУРГІЙНИЙ ЗАВОД»

10.02.2023 № 1002-42-15

ОАО
«ММЗ»

5500, Молдова, г. Рыбница, ул. Индустриальная, 1
1, Industrialnaya str., Rybnitsa, 5500, Moldova

на № _____ от _____

ПОТЕНЦИАЛЬНЫМ ПОДРЯДЧИКАМ

г. Рыбница

«10» февраля 2023

ОАО «Молдавский металлургический завод» предлагает всем потенциальным подрядчикам рассмотреть возможность выполнения работ по установке павильона останковки возле заводоуправления (ул. Кирова), согласно проекту 07.1654-АС.

Срок выполнения работ – до 01 июля 2023 года.

К участию в тендере допускаются хозяйствующие субъекты в форме юридического лица, имеющие лицензии на вид деятельности, являющейся предметом тендера, в случае если такая деятельность подлежит лицензированию в соответствии с действующим законодательством ПМР.

Для участия в тендере претендент должен представить коммерческое предложение (заявку) с приложением следующих документов:

- копию свидетельства о регистрации юридического лица (если впервые работает с заводом);
- копию выписка из единого государственного реестра юридических лиц;
- копию лицензии на вид деятельности, являющейся предметом тендера, в случае если данный вид деятельности подлежит лицензированию в соответствии с действующим законодательством ПМР;
- справку о наличии либо об отсутствии задолженности по платежам в бюджет всех уровней и государственные внебюджетные фонды;
- данные о субподрядчике (в случае привлечения такового);
- данные о составе и квалификации технического и производственного персонала;

САТД «УЗИНА МЕТАЛУРЖИКЭ МОЛДОВЕНЯСКЭ»

JSC «MOLDOVA STEEL WORKS»

Тел. : (373 555) 7-61-41
Факс: (373 555) 7-60-95

e-mail: aommz@aommz.com
http://www.aommz.com

Tel : (373 555) 7-61-41
Fax: (373 555) 7-60-95

- гарантийные обязательства;
- расчет сметной стоимости в рублях ПМР (смета Исполнителя);
- график выполнения работ;
- другие документы (по запросу Заказчика).

К участию в тендере не допускаются претенденты, организации которых находятся в состоянии реорганизации, ликвидации или банкротства.

За всей необходимой информацией обращаться: ОАО «ММЗ», здание заводоуправления, 3 этаж, каб. 302 (отдел капитального строительства) – начальник ОКС Онищенко Сергей Иванович, тел. (555) 7 78 29, E-mail: sonischenko@aommz.com или каб. 304 (отдел планирования ремонтов Управления ремонтов) - инженер Воложанина Людмила Григорьевна, тел/факс (555) 7 70 53, E-mail: lvolozhanina@aommz.com


Коммерческие предложения принимаются - **в срок до 22.02.2023 года** по следующим электронным адресам:

- 1) Отдел планирования ремонтов УР - lvolozhanina@aommz.com
- 2) Служба безопасности (в копию) - sb@aommz.com, vkunitskiy@aommz.com

Информация о всех запросах ОАО «ММЗ» на выполнение работ подрядным способом размещена на официальном сайте <https://www.aommz.com/> в разделе «ПОДРЯДЫ».

С уважением,

Технический директор

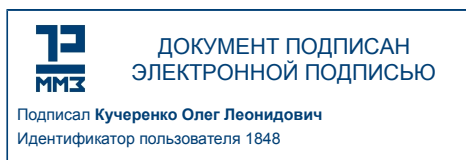

О.Л. Кучеренко


УР

(555) 7-78-85, 7 70 53, 7 62 63

E-mail: lvolozhanina@aommz.com

ВИЗА: П.В. Шестопал

Схема расположения остановки

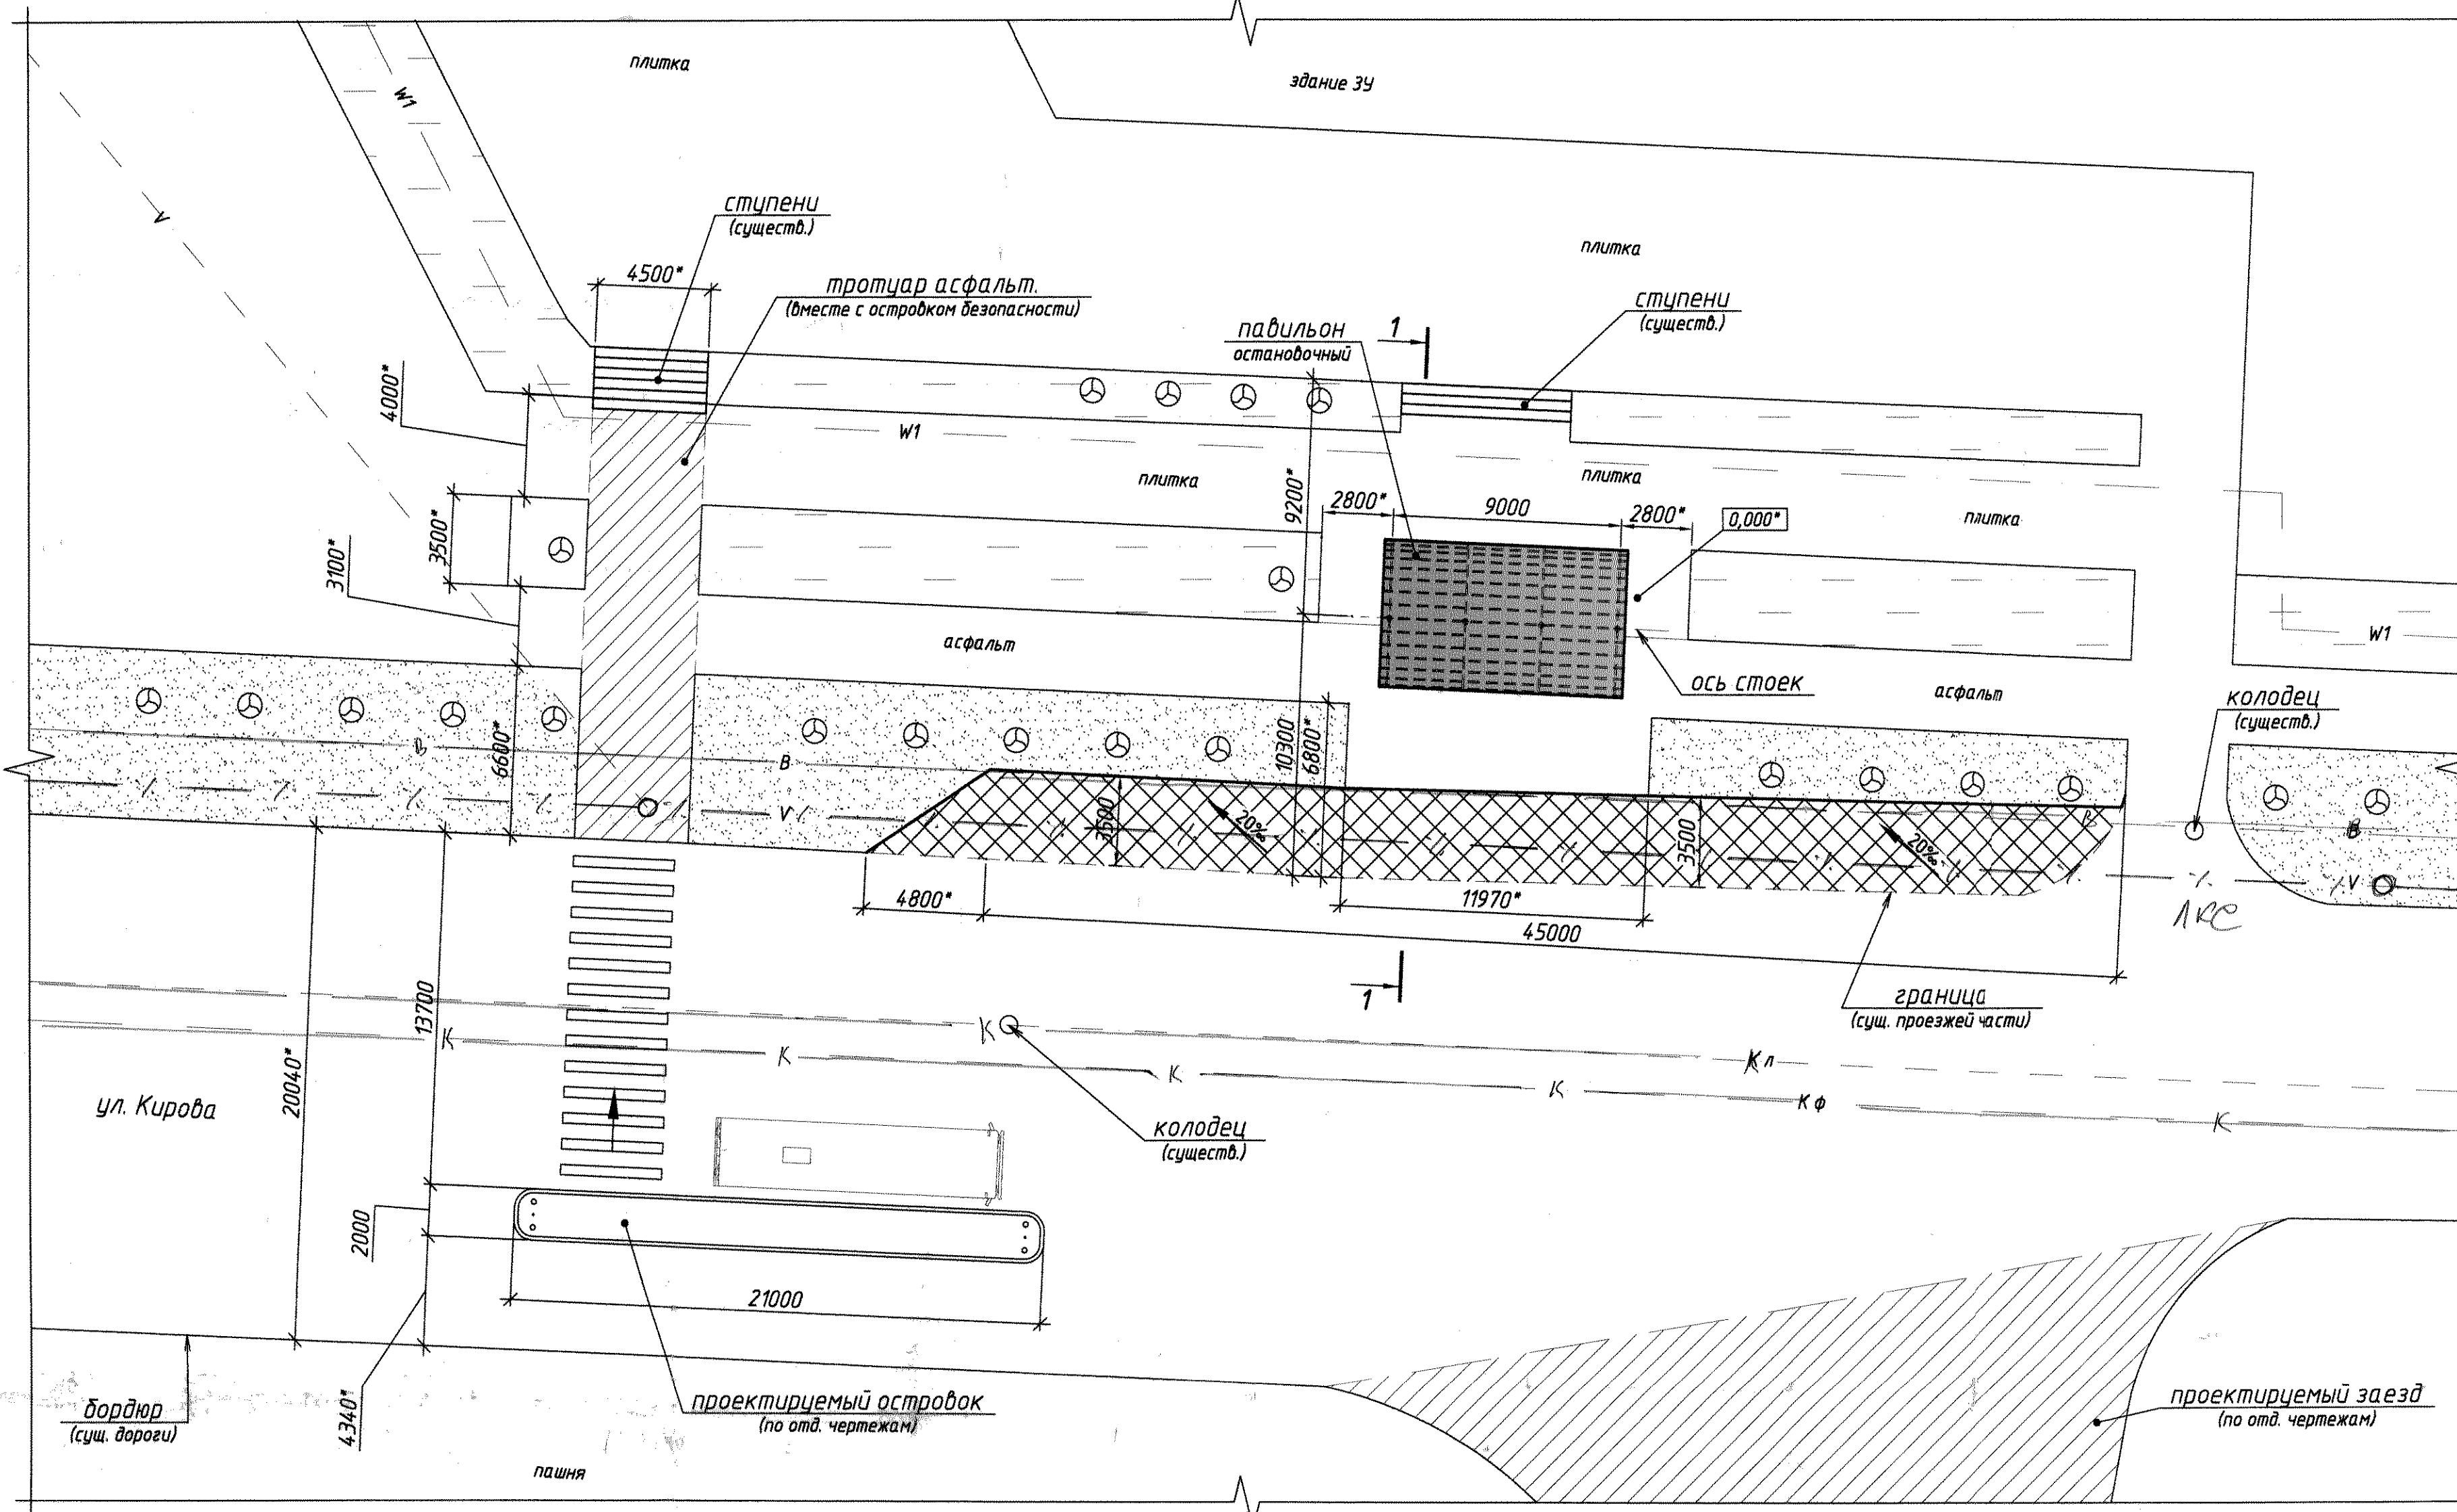

Условные обозначения к плану

- дерево
- газон
- кустарник
- устр-во дорожного кармана, S=161 м²
- W1 — - трасса ЭЛ до 10 кВ. в траншее
- V — - сети связи в траншее
- Кл, КФ — - сети канализации
- В — - водопровод

СОГЛАСОВАНО

Нач. УАСиЗР В. А. Гарина

Нач. МОБ Рыбницкого ОВД В. В. Стан

Нач. отд. ГПН СВЧ-3 И. В. Рожко

Ген. директор СЗАО "Интерднестром" С. Н. Ганжа

Нач. филиала ГУП "Водоснабжение и водоотведение" В. М. Леонтьев

Главный врач ЦГиЗ В. В. Мельников

Нач. филиала ООО "Тираспольтрансгаз-Приднестрые" С. А. Сокурка

Нач. РЭС ГУП "ЕРЭС", г. Рыбница С. А. Корецкий

Нач. УР П. В. Шестопал


Нач. ХЭЦ Е. С. Яцынюк

Нач. ОКС С. И. Онщенко

Ведомость рабочих чертежей основного комплекта

Лист	Наименование	Примечание
1	Схема расположения остановки. Общие указания. Ведомость рабочих чертежей, примечания.	лист А 1
2	Схема расположения фундаментов. Общие указания. Спецификация, примечания.	лист А 1

1-1

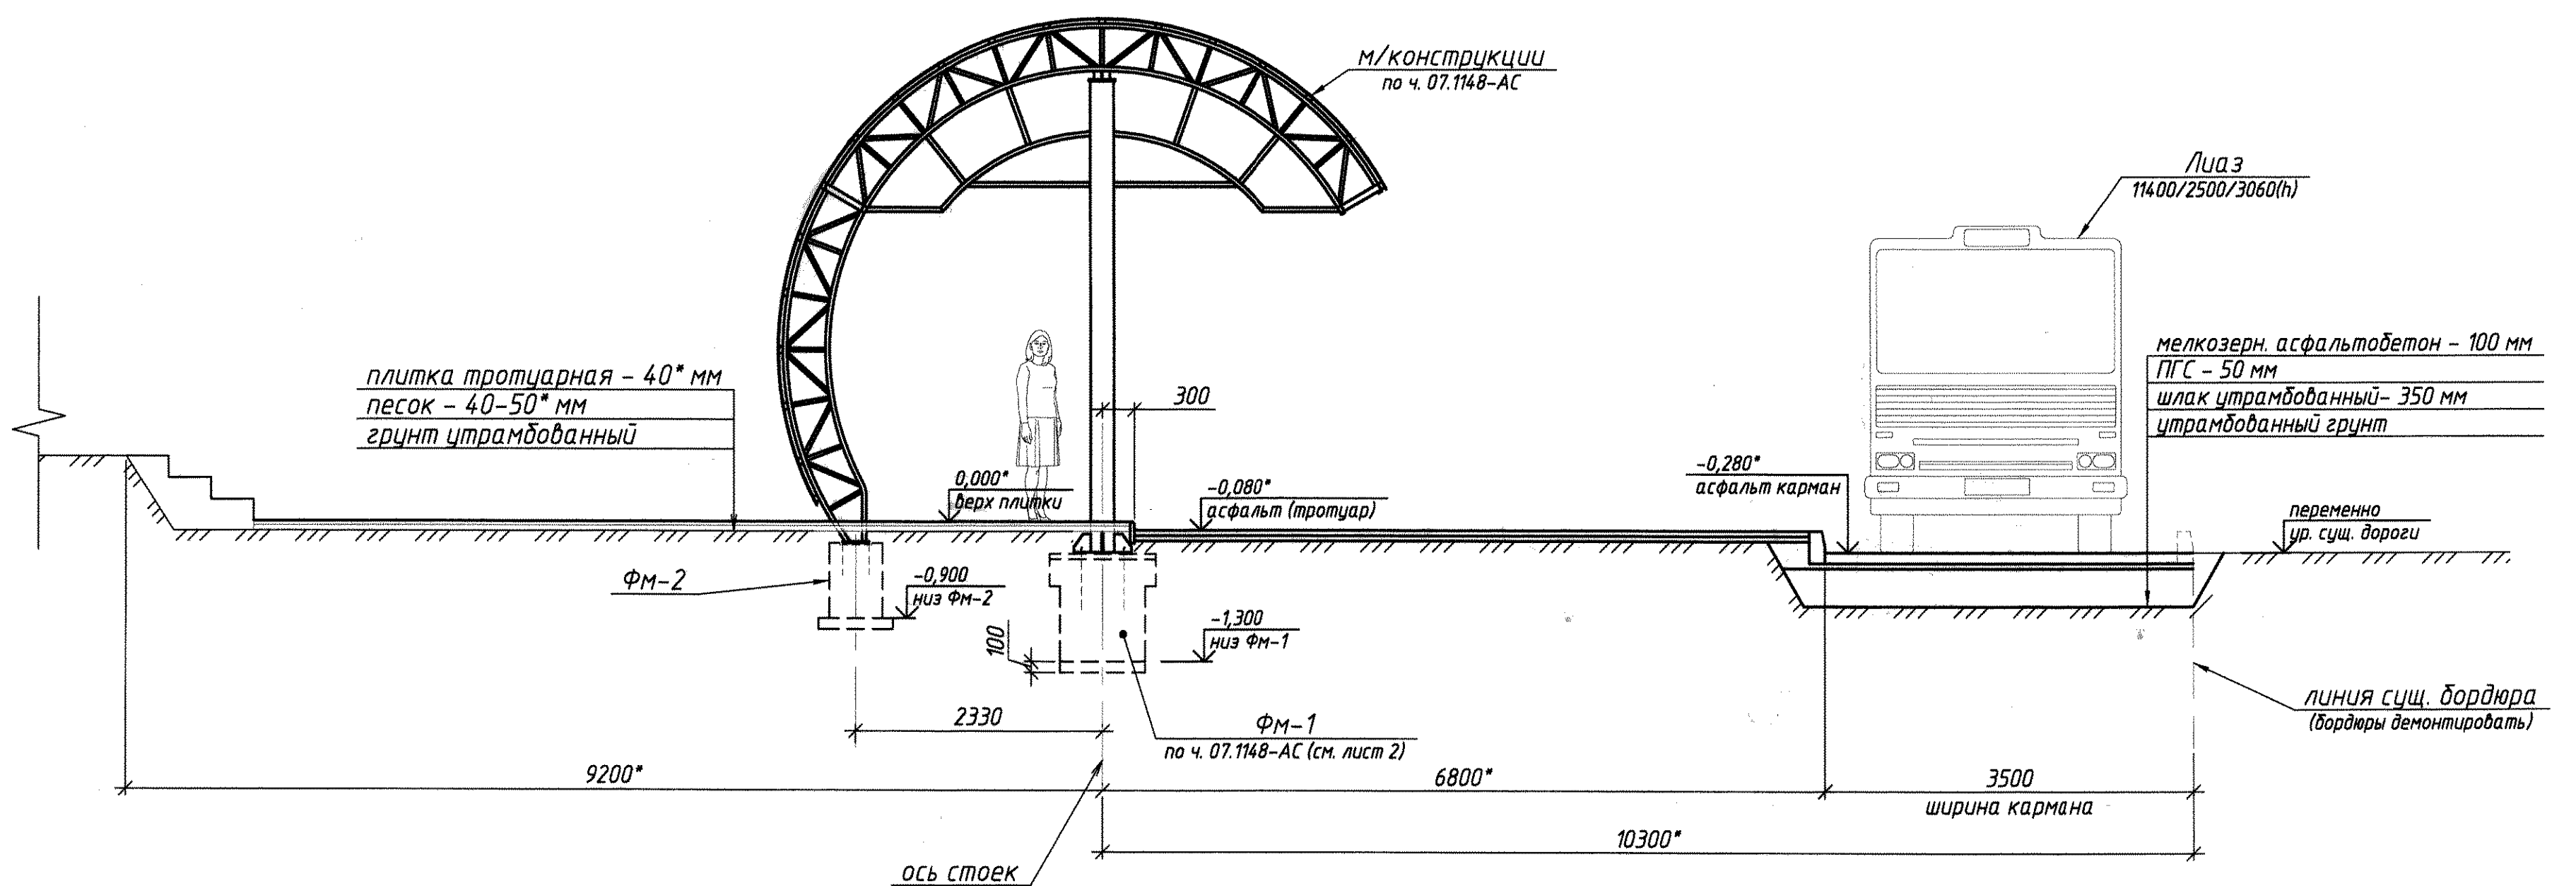


1. Проект выполнен без заявки.
2. Проектом предусматривается установка павильона автобусной остановки возле заводоуправления (павильон существующий, демонтируется с улицы Вальченко).

07.1654-АС

ММЗ

Изм.	Кол. изм.	Лист	№ док.	Подп.	Дата	Статус	Лист	Листов
Разработал	Иорданский	1/1	07212			Установка павильона остановки возле ЗУ (ул. Кирова)	1	2
Проверил	Кобуценько					Схема расположения остановки общие указания примечания	ПКО ММЗ	
Нач. ПКО	Чокан						Формат	A1

Схема расположения фундаментов
маркировка фундаментов по пр. №07.1148-АС

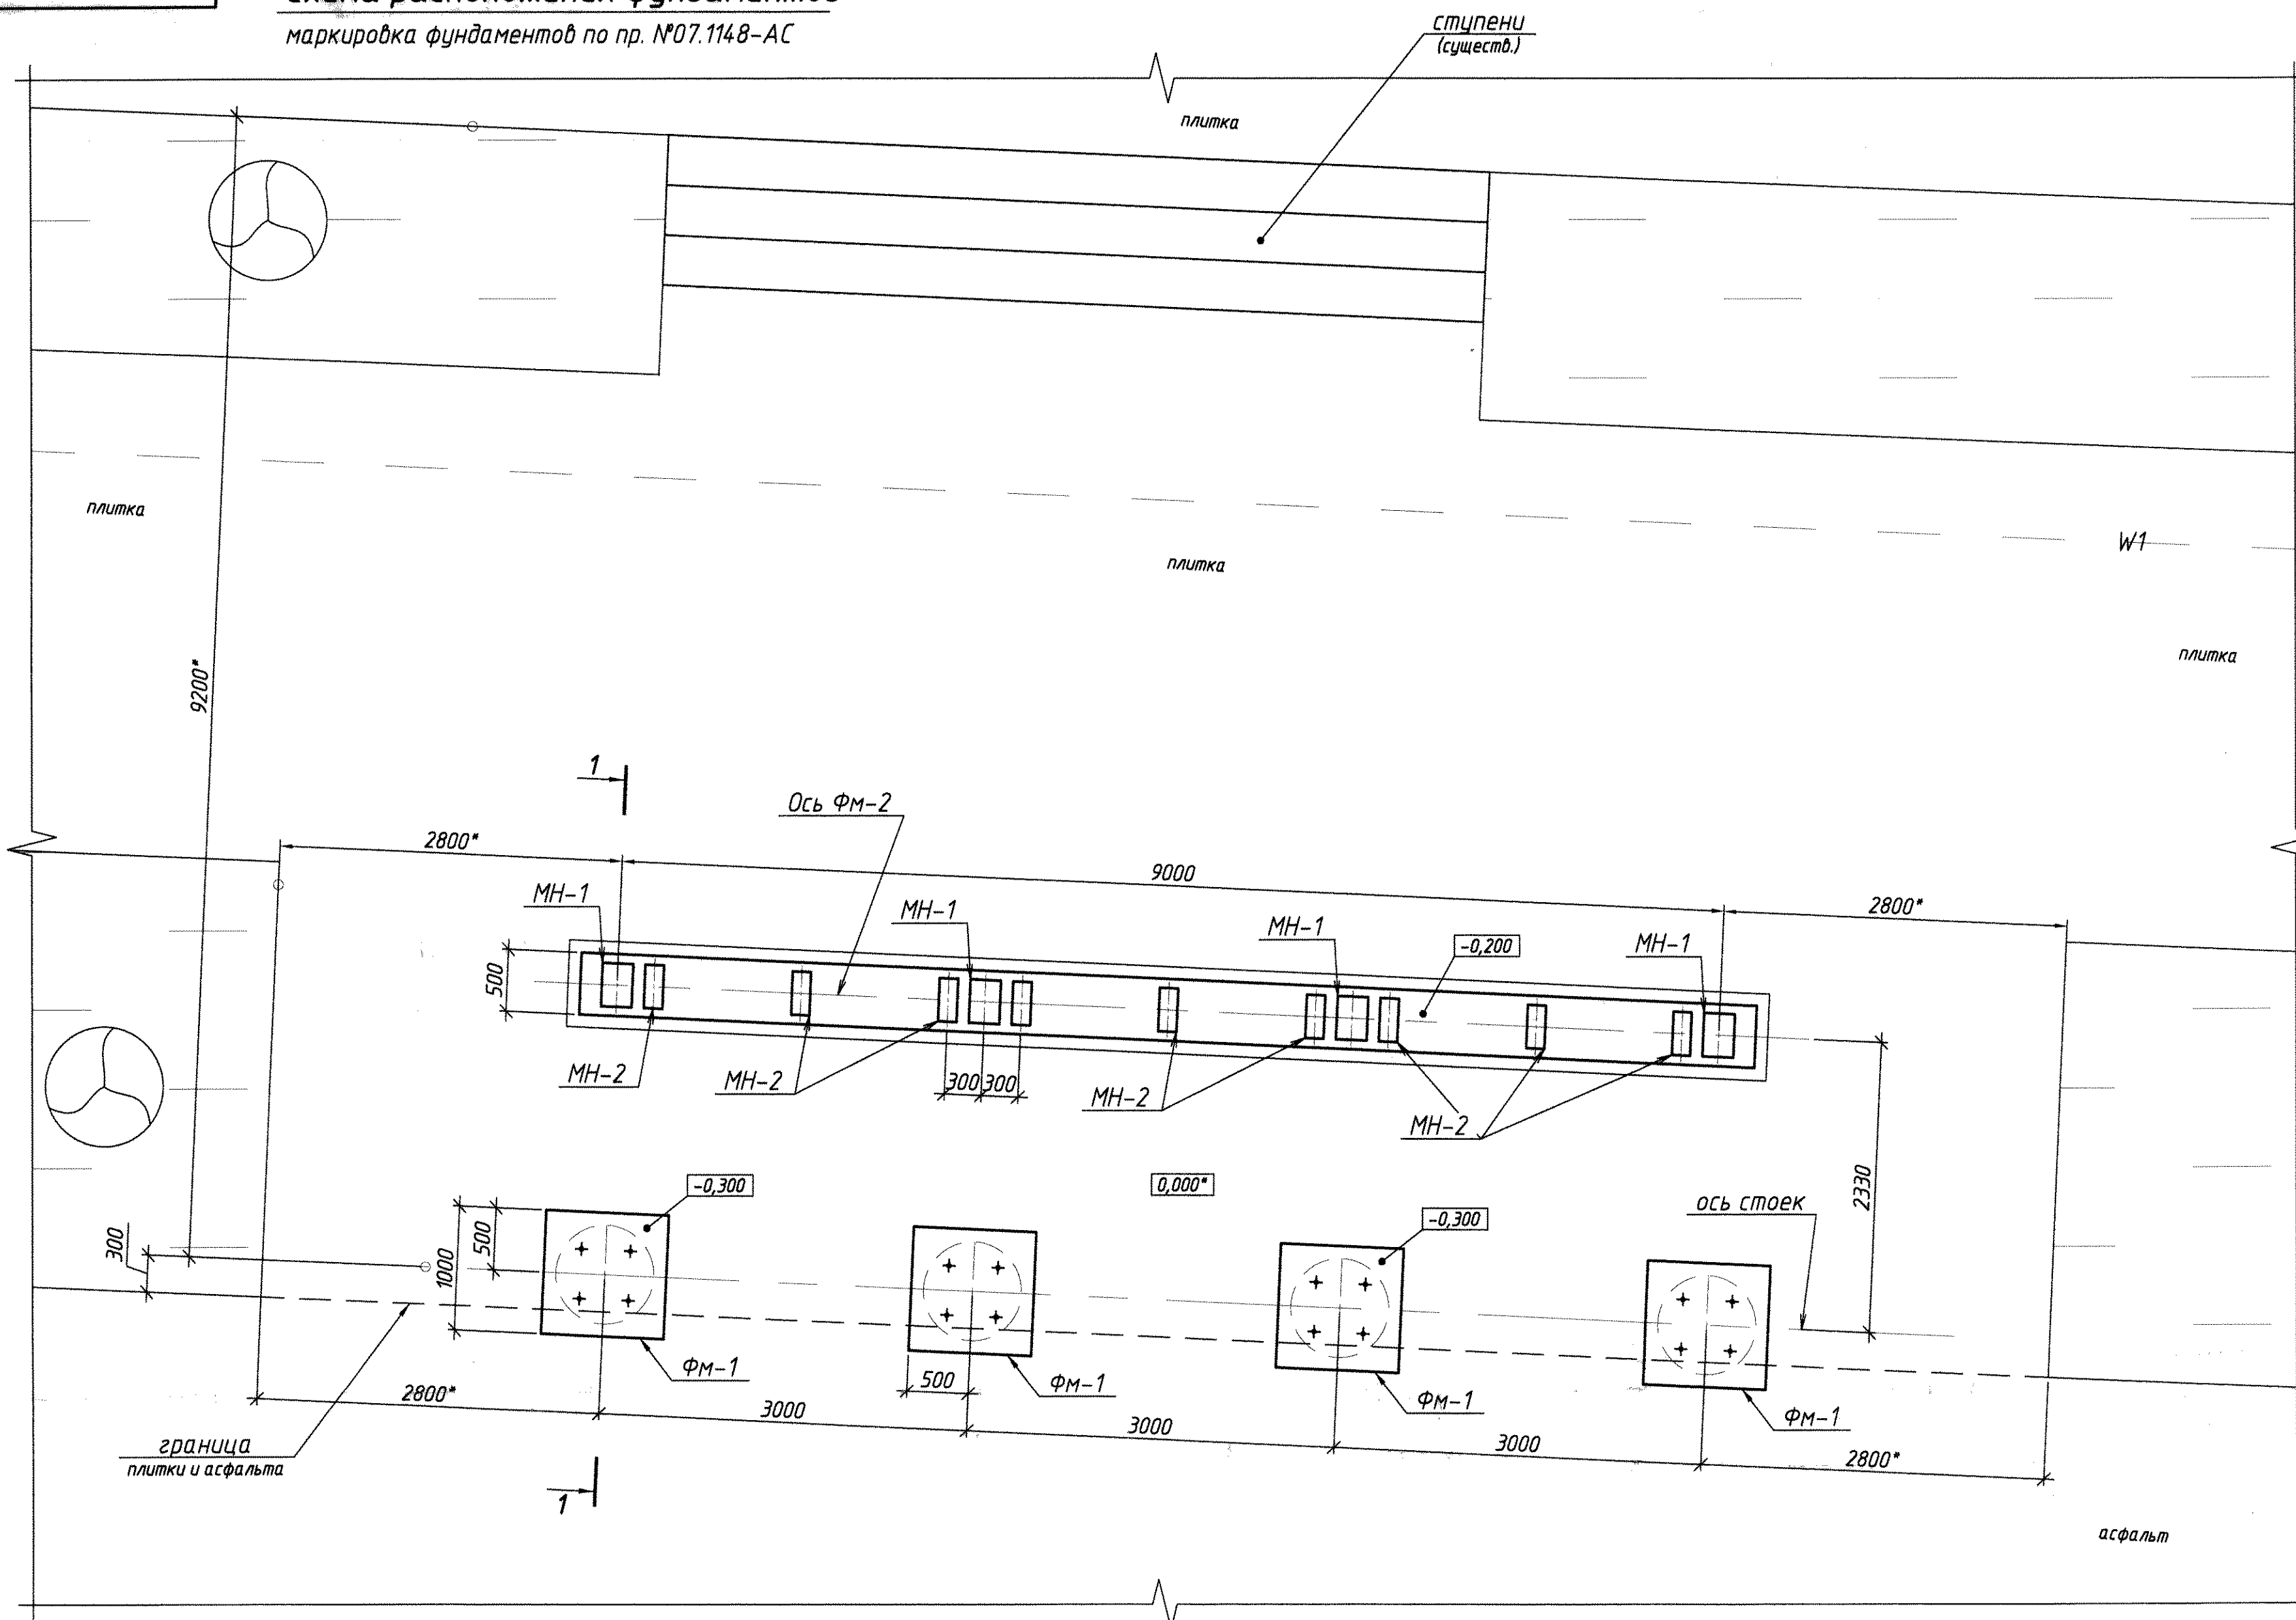


Спецификация материалов на устр-во дорожного кармана

Марка	Обозначение	Наименование	Кол-во	Масса, ед, кг	Примечание
дорожный карман: S = 161 м ²					
		бордюр дорожный	81 пог.м		
		бетон М150 (под бордюр)	1,8 м ³		
		шлак среднезернистый, h=350 мм	57 м ³		
		ПГС, h=50 мм	8 м ³		
		мелкозернистый асфальтобетон, 2 слоя, h=100 мм	16 м ³		


Устройство дорожного кармана

вариант сечения №2 (по типу устр-ва кругового движения)
см. указ., п. 5

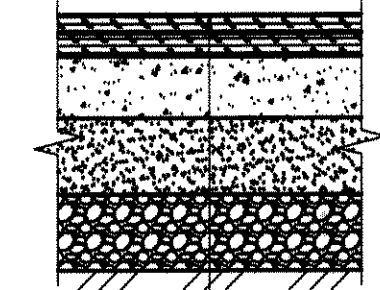

мелкозерн. асфальтобетон	- 50 мм
крупнозерн. асфальтобетон	- 60 мм
бетон М300	- 160 мм
ПГС	- 200 мм
гравийный материал	- 200 мм
утрамбованный грунт	

1-1

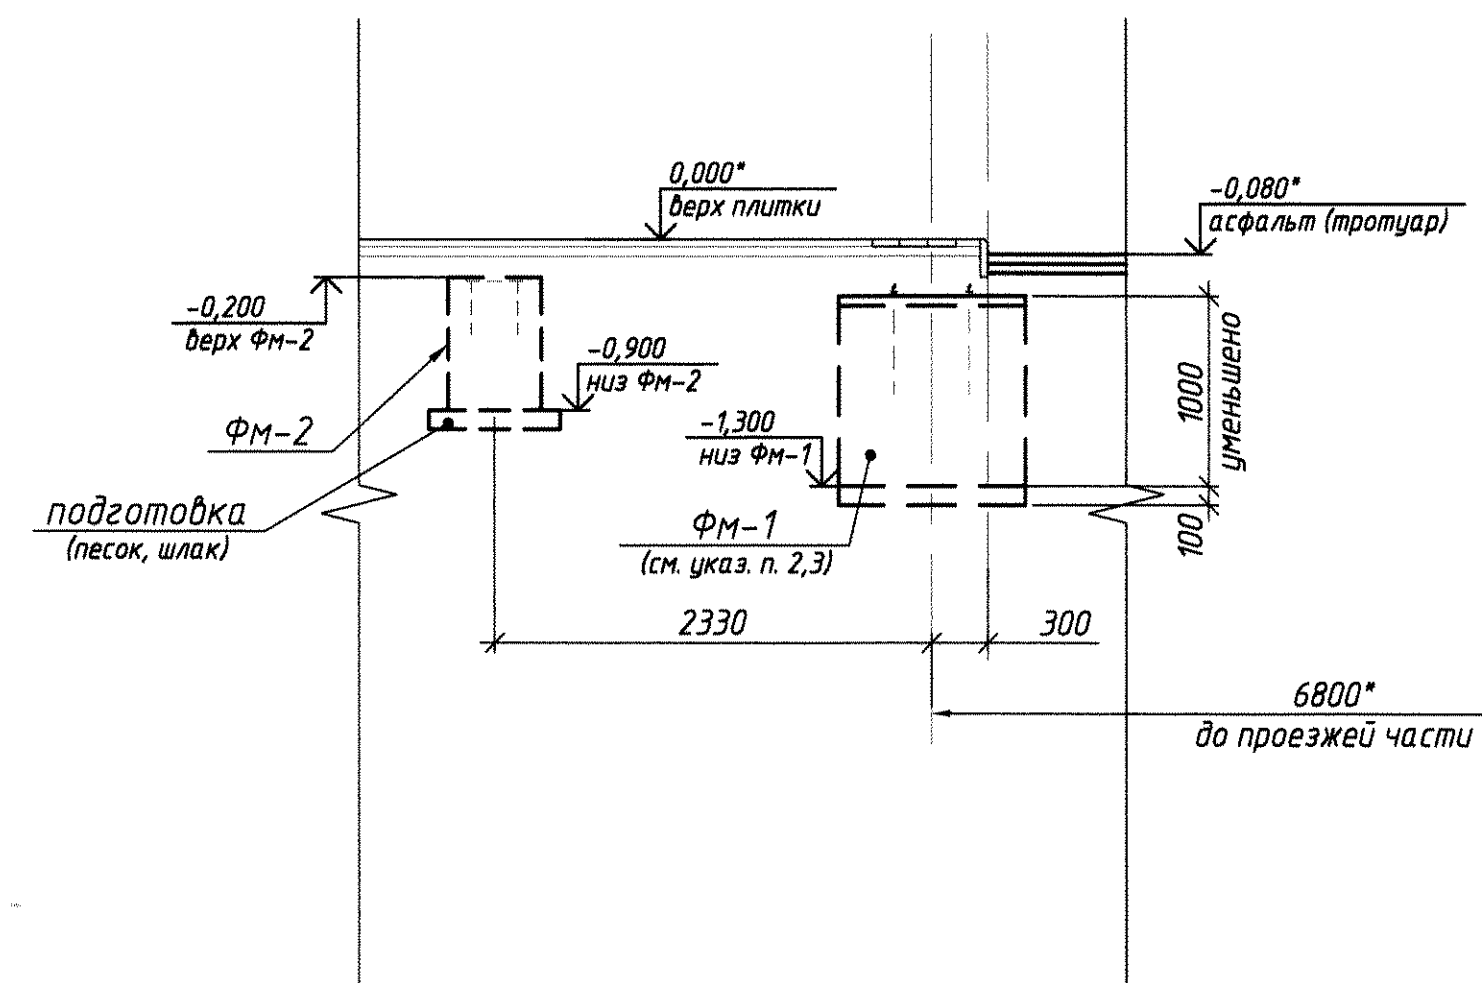

Общие указания к производству работ:

1. За относительную отметку 0.000* принята отметка верха плитки в месте устройства павильона.
2. Фундаменты павильона остановки (в уменьшенном варианте - три пролета) выполнить по пр. №07.1148-АС.
3. Фундамент ФМ-1 допускается выполнить размерами 1000x1000x1000 (h). Глубина заложения ФМ-1 фактически -1,300 мм (взамен -1,700 мм по пр.№07.1148-АС).
4. Земляные работы при устройстве фундаментов павильона остановки проводить в присутствии представителей ЛС ЧИТ и ЭЦ.
5. Вариант №2 дан для сравнения. Материалы по варианту №2 в спецификации не заложены. Выбор сечения по устройству кармана по решению Заказчика.
6. *- Размеры для справки.
7. Чертежи для справки: 07.1148-АС., планшеты генплана №№ 33, 34

07.1654-AC

ММЗ

Изм.	Кол-во	Лист	№ док.	Подп.	Дата	Стация	Лист	Листов
Разработал	Иорданский	07.212				Установка павильона остановки возле ЗУ (ул. Кирова)	2	2
Проверил	Коблушенко							
Нач. ПКО	Чокан							
Согласовано						Схема расположения фундаментов общие указания спецификация, примечания		
Копировал							ПКО ММЗ	Формат А1