



Validate with the CARES Cloud App

ОАО «МОЛДАВСКИЙ МЕТАЛЛУРГИЧЕСКИЙ ЗАВОД»

ВАТ «МОЛДАВСЬКИЙ МЕТАЛУРГІЙНИЙ ЗАВОД»

01.11.2023 № 1002-42-121

ОАО
«ММЗ»

5500, Молдова, г. Рыбница, ул. Индустриальная, 1
1, Industrialnaya str., Rybnitsa, 5500, Moldova

на № _____ от _____

ПОТЕНЦИАЛЬНЫМ ПОДРЯДЧИКАМ

г. Рыбница

«01» ноября 2023

ОАО «Молдавский металлургический завод» предлагает всем потенциальным подрядчикам рассмотреть возможность выполнения работ по оформлению входной группы ОАО «ММЗ»:

- изготовление и установка вывески «Таможенное оформление грузов», облицованной композитными панелями (буквы и логотип плоские, без подсветки, красного цвета);

- изготовление и установка вывески "Санаторий-профилакторий "Металлург" над распашными въездными воротами на рекламном щите синего цвета

(объемные буквы с контражурной подсветкой, с использованием влагозащищенной светодиодной лентой, красного цвета);

- изготовление и установка логотипа "ММЗ" на въездных воротах по середине (плоский, без подсветки синего цвета). Крепление к воротам - по усмотрению.

Приложение: чертежи на 2 л.

Срок выполнения работ – до 22 декабря 2023.

К участию в тендере допускаются хозяйствующие субъекты в форме юридического лица, индивидуальные предприниматели ПМР.

Для участия в тендере претендент должен представить коммерческое предложение (заявку) с приложением следующих документов:

1. Юридические лица.

- копию выписки из единого государственного реестра юридических лиц (если впервые работает с заводом);

САТД «УЗИНА МЕТАЛУРЖИКЭ МОЛДОВЕНЯСКЭ»

JSC «MOLDOVA STEEL WORKS»

Тел. : (373 555) 7-61-41
Факс: (373 555) 7-60-95

e-mail: aommz@aommz.com
http://www.aommz.com

Tel : (373 555) 7-61-41
Fax: (373 555) 7-60-95

- копию лицензии на вид деятельности, являющейся предметом тендера, в случае если данный вид деятельности подлежит лицензированию в соответствии с действующим законодательством ПМР;

- справку о наличии либо об отсутствии задолженности по платежам в бюджет всех уровней и государственные внебюджетные фонды;

- данные о субподрядчике (в случае привлечения такового);

- данные о составе и квалификации технического и производственного персонала;

- гарантийные обязательства;

- расчет сметной стоимости в рублях ПМР (смета Исполнителя);

- график выполнения работ;

- другие документы (по запросу Заказчика).

2. Индивидуальные предприниматели ПМР.

- копию паспорта;

- разрешение на УСН;

- копию выписки из государственного реестра индивидуальных предпринимателей (при наличии);

- документ об оплате налогов;

- другие документы (по запросу Заказчика).

К участию в тендере не допускаются претенденты, организации которых находятся в состоянии реорганизации, ликвидации или банкротства.

За всей необходимой информацией обращаться: ОАО «ММЗ», здание заводоуправления, 3 этаж, каб. 302 (отдел капитального строительства) – начальник ОКС Онищенко Сергей Иванович, тел. (555) 7 78 29, E-mail: sonischenko@aommz.com или каб. 304 (отдел планирования ремонтов Управления ремонтов) - инженер Воложанина Людмила Григорьевна, тел/факс (555) 7 70 53, E-mail: lvolozhanina@aommz.com

Коммерческие предложения принимаются - **в срок до 08.11.2023 года** по следующим электронным адресам:

1) Отдел планирования ремонтов УР - lvolozhanina@aommz.com

2) Служба безопасности (в копию) - sb@aommz.com, vkunitskiy@aommz.com

Информация о всех запросах ОАО «ММЗ» на выполнение работ подрядным способом размещена на официальном сайте <https://www.aommz.com/> в разделе «ПОДРЯДЫ».

С уважением,

Технический директор





О.Л. Кучеренко

УР

(555) 7-78-85, 7 70 53, 7 62 63

E-mail: lvolozhanina@aommz.com

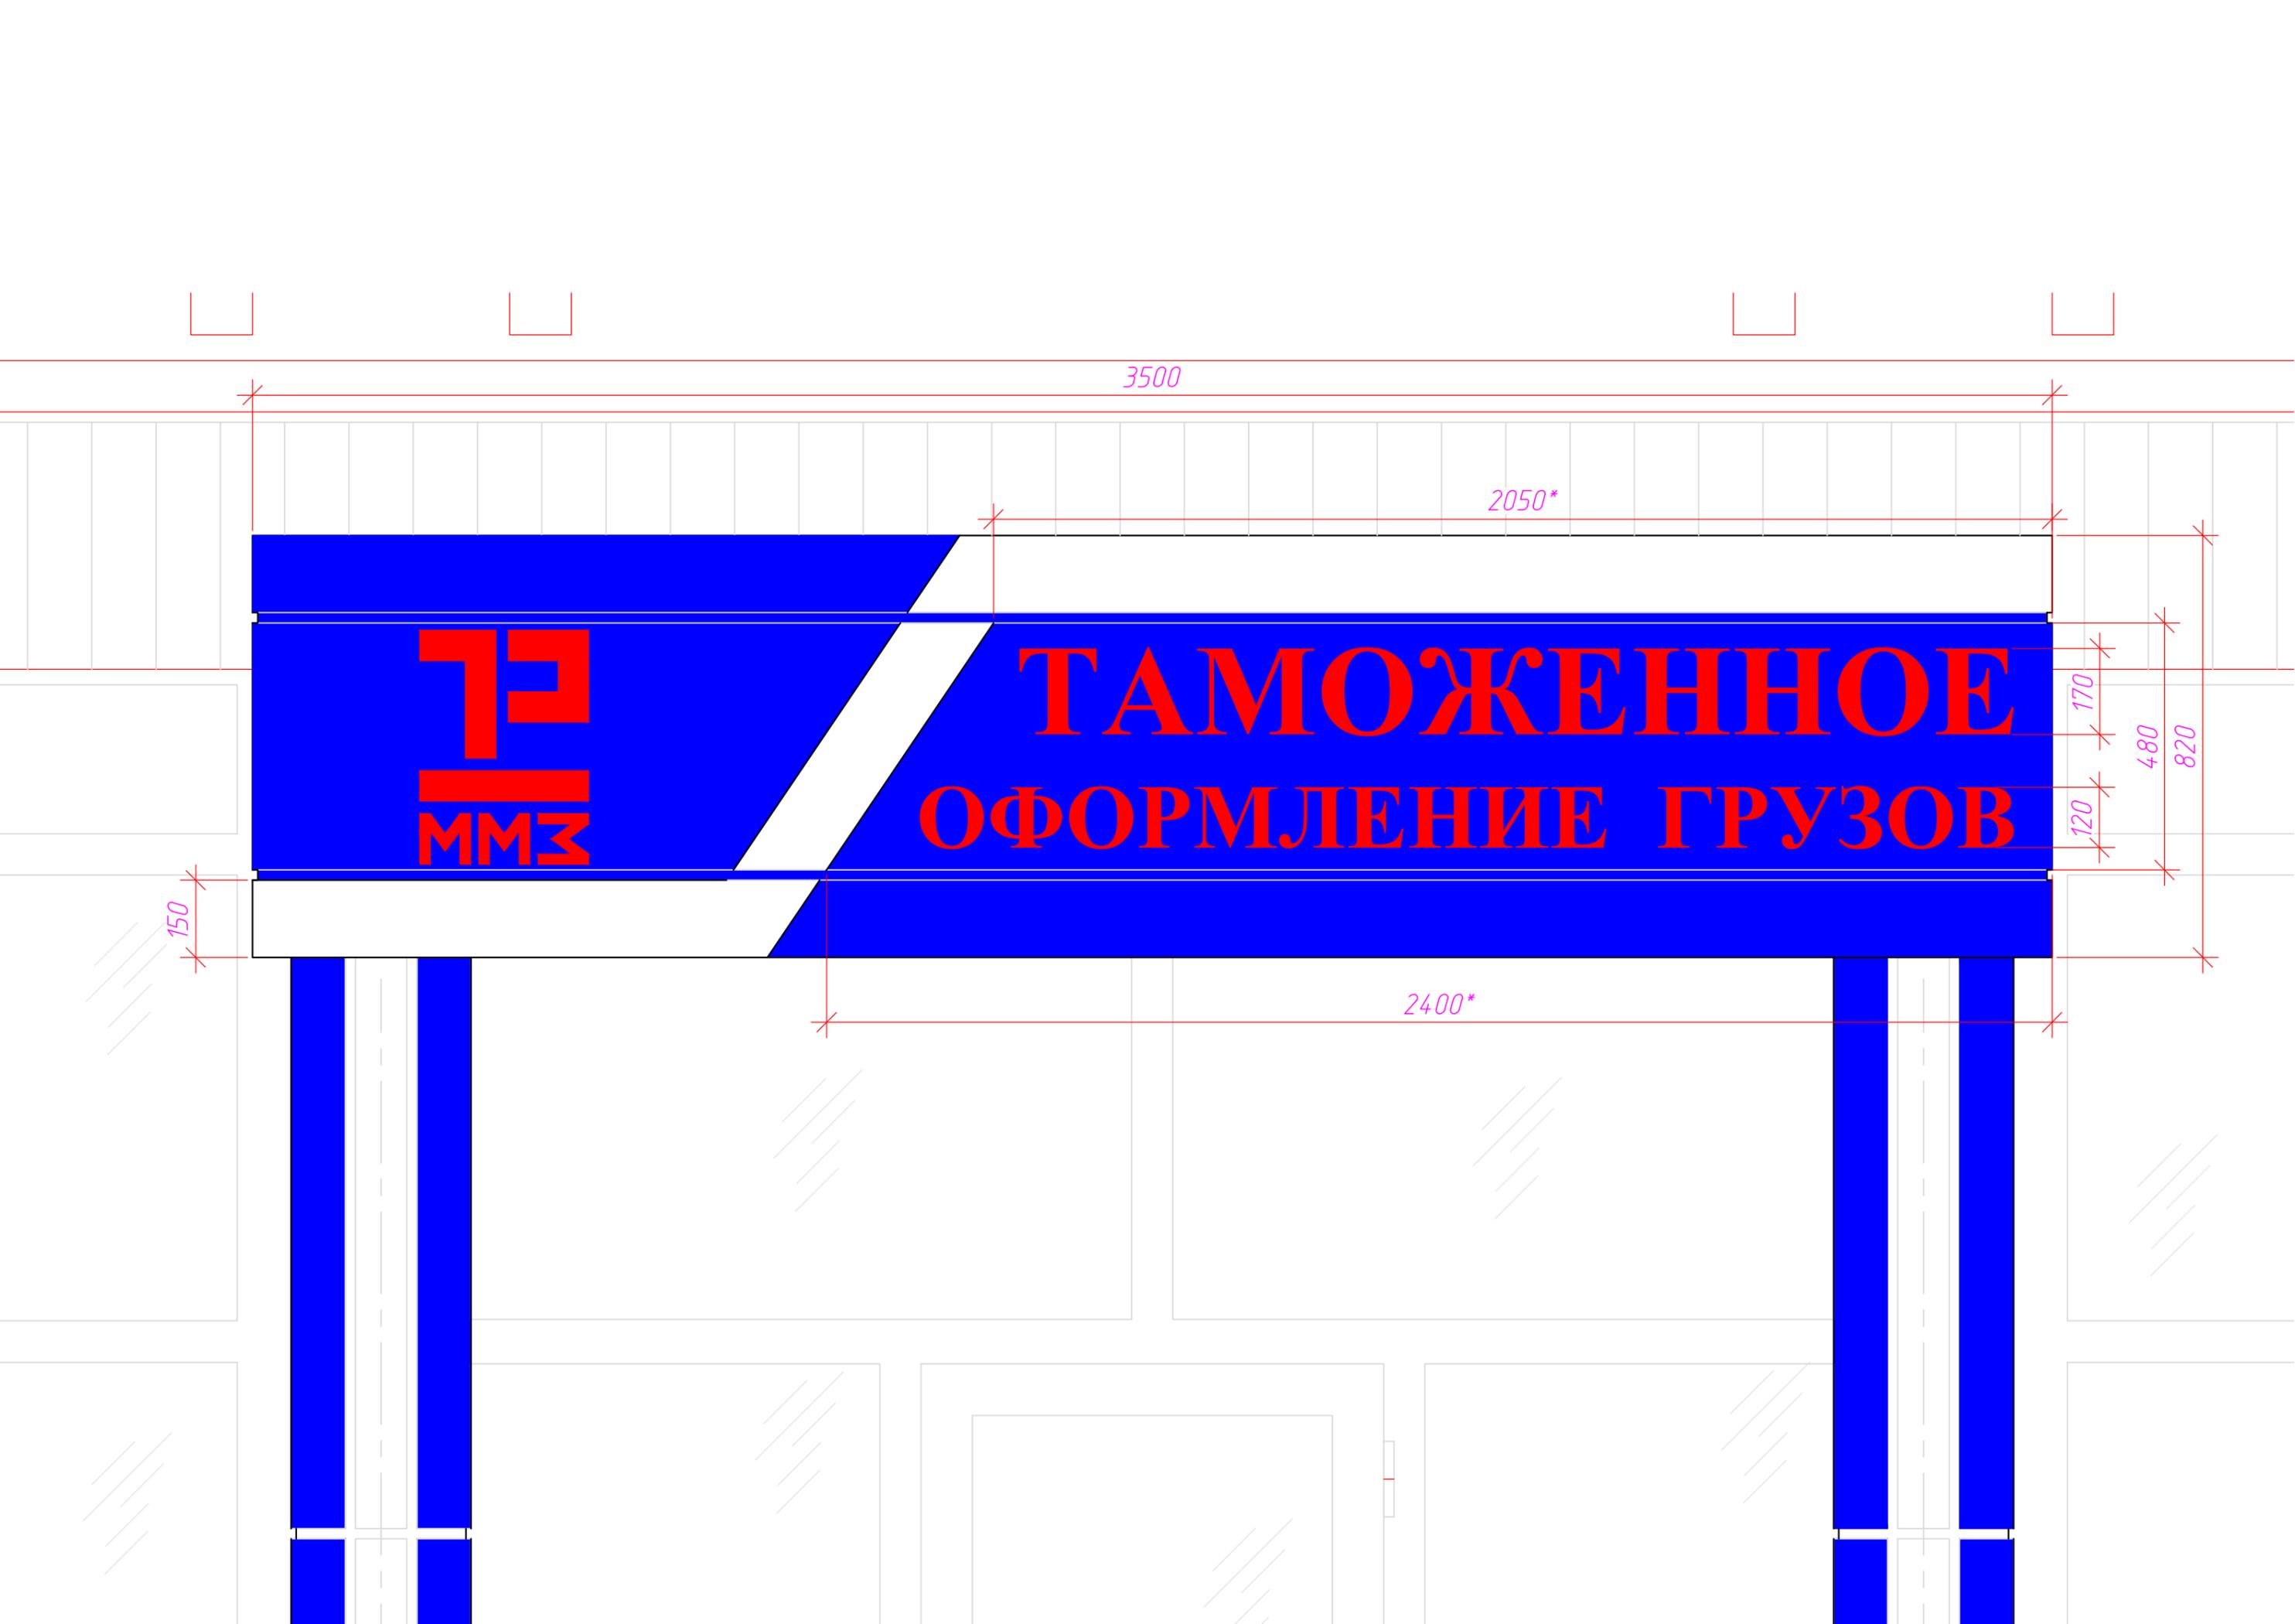

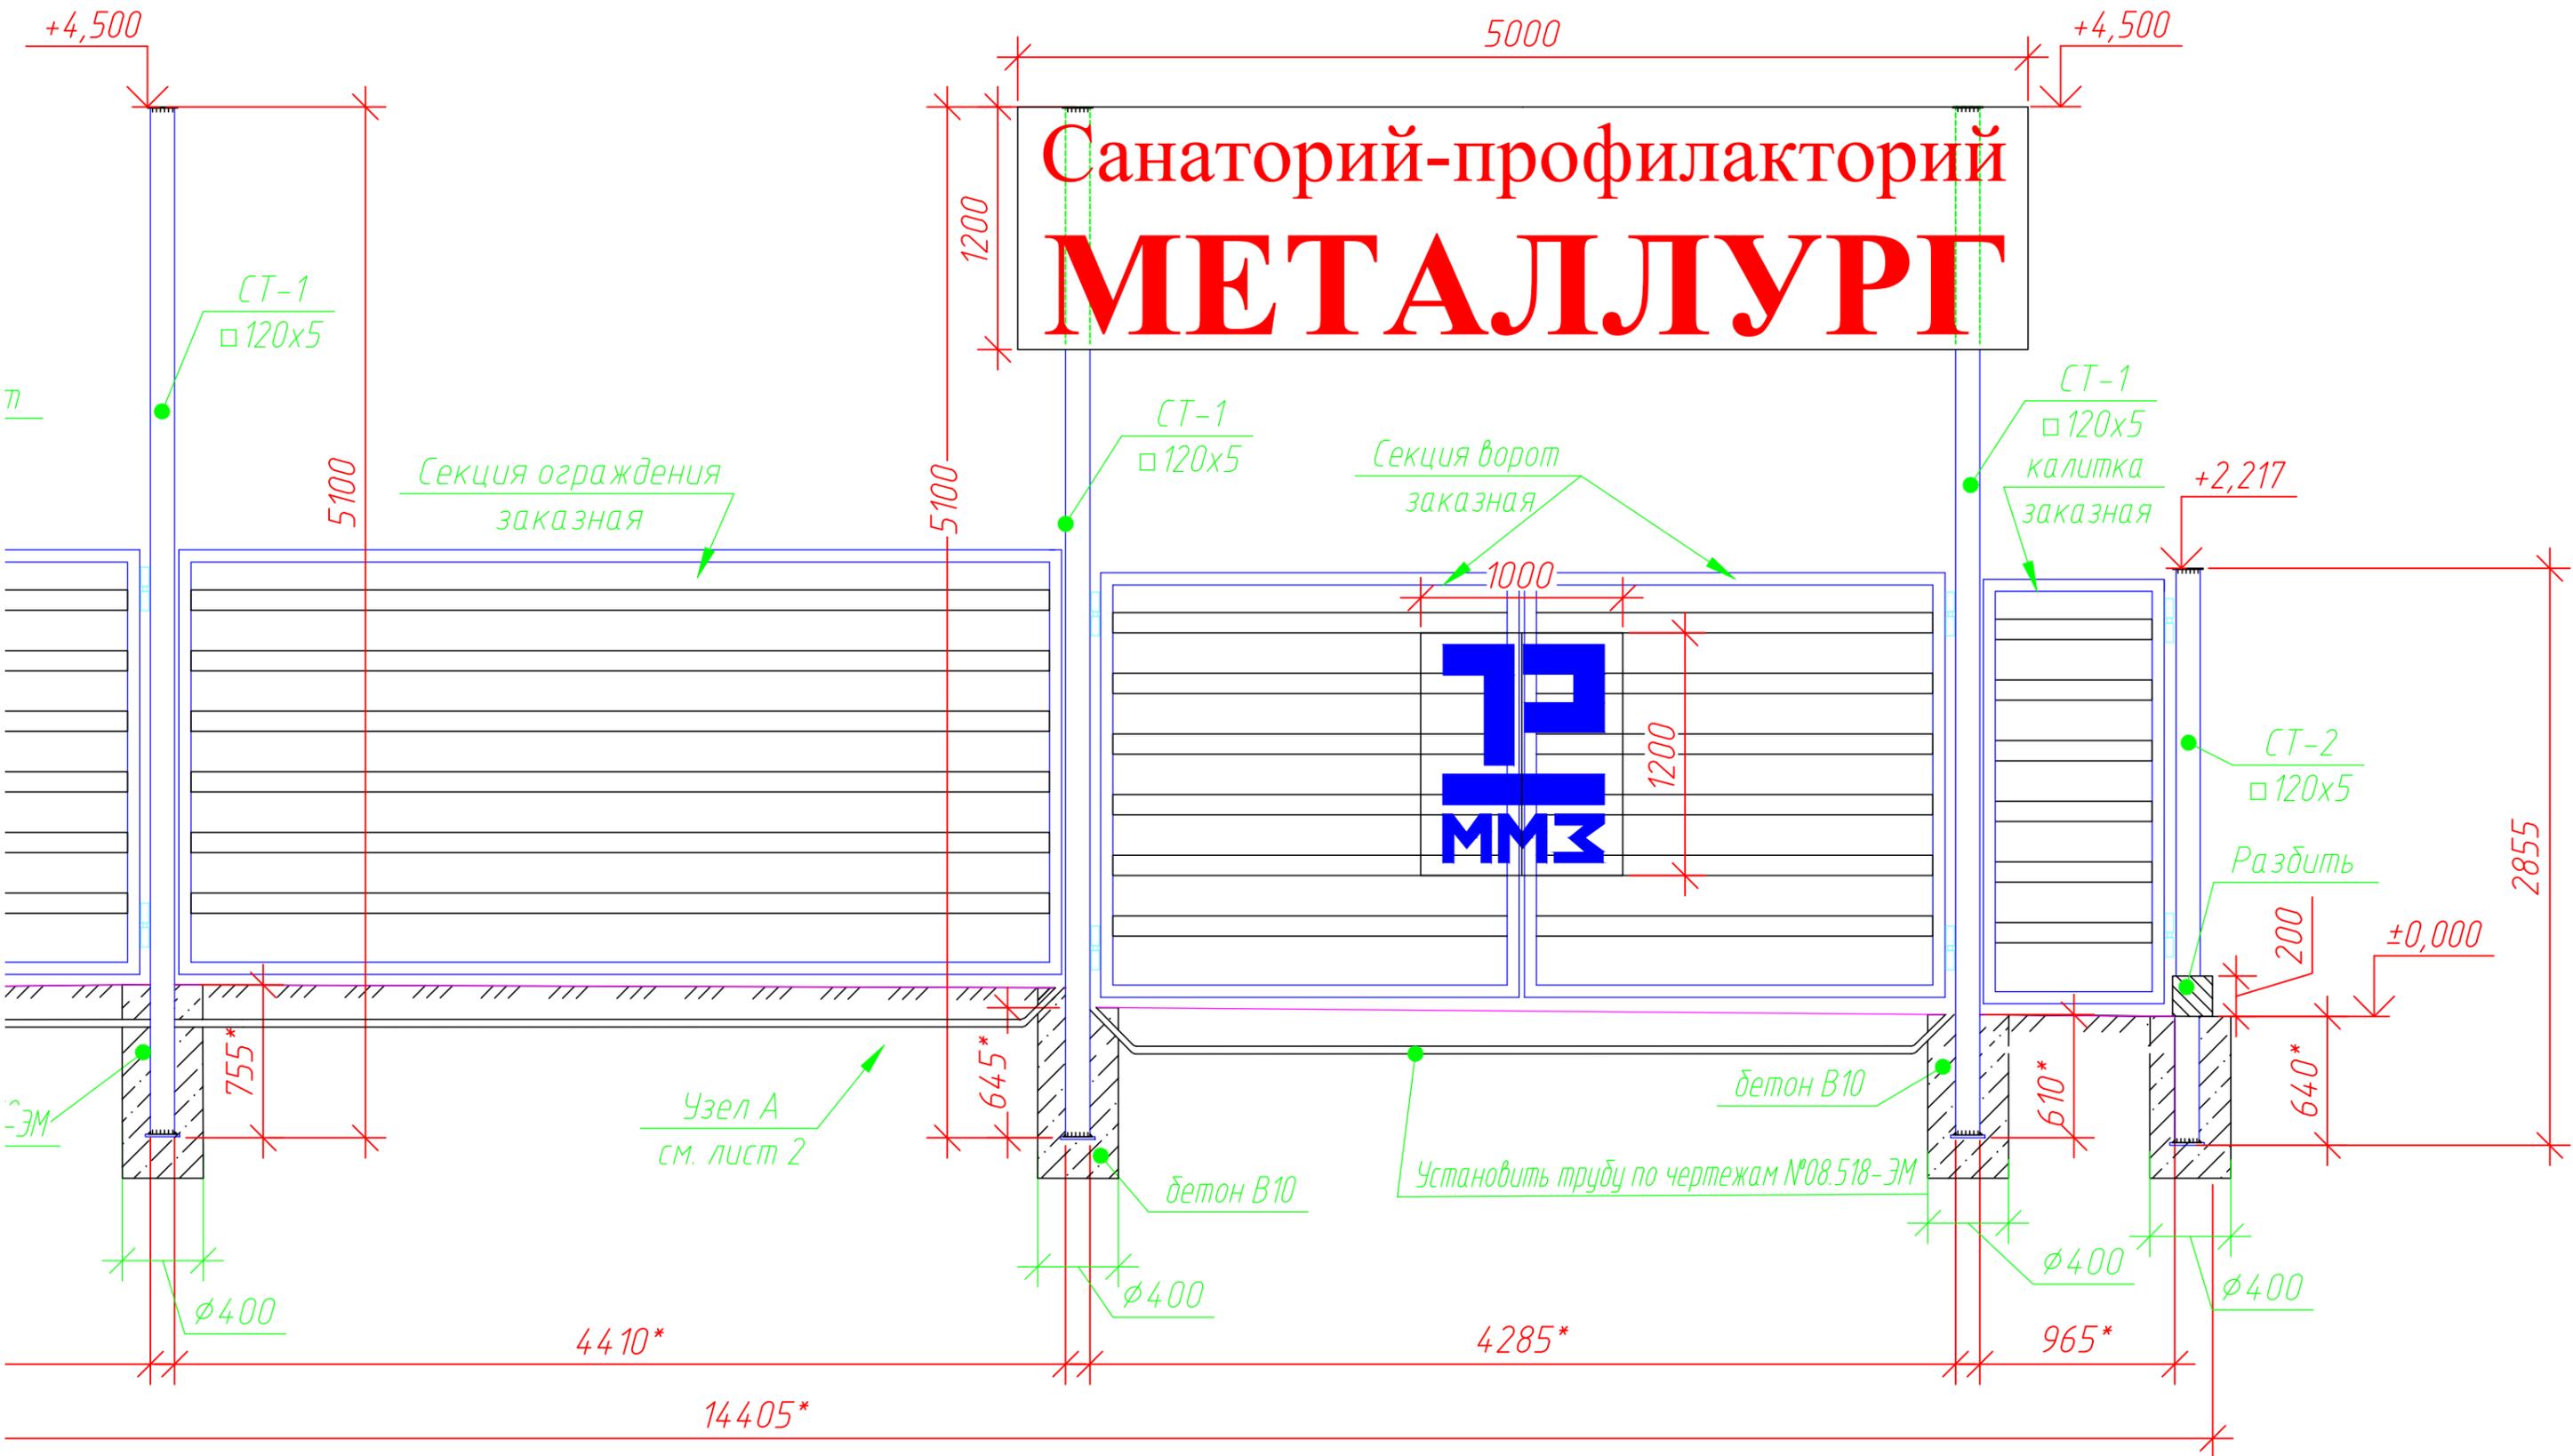

Санаторий-профилакторий МЕТАЛЛУРГ

Секция ограждения
заказная

Секция ворот
заказная

калитка
заказная

10
ММЗ

Узел А
см. лист 2

бетон В10

Установить трубу по чертежам №08.518-ЭМ

Разбить

+4,500

5000

+4,500

5100

5100

+2,217

2855

±0,000

4410*

4285*

965*

14405*

755*

645*

610*

640*

φ400

φ400

φ400

φ400

200

СТ-1
□120x5

СТ-1
□120x5

СТ-1
□120x5
калитка
заказная

СТ-2
□120x5

π

ЭМ