



ОАО «МОЛДАВСКИЙ МЕТАЛЛУРГИЧЕСКИЙ ЗАВОД»

27.03.2024 № 1002-42-21

на № _____ от _____



ОАО
«ММЗ»



ВАТ «МОЛДАВСЬКИЙ МЕТАЛУРГІЙНИЙ ЗАВОД»

5500, ПМР, г. Рыбница, ул. Индустриальная, 1
1, Industrialnaya str., Rybnitsa, 5500, Moldova



Validate with the
CARES Cloud App

ПОТЕНЦИАЛЬНЫМ
ПОДРЯДЧИКАМ

г. Рыбница

«27» марта 2024

ОАО «Молдавский металлургический завод» предлагает всем потенциальным подрядчикам рассмотреть возможность выполнения работ по монтажу электросети дополнительного освещения территории транспортного хаба согласно проекту 07.1647.00-ЭН.

Срок выполнения работ: апрель-май 2024 года.

К участию в тендере допускаются хозяйствующие субъекты в форме юридического лица, имеющие лицензии на вид деятельности, являющейся предметом тендера, в случае если такая деятельность подлежит лицензированию в соответствии с действующим законодательством ПМР.

Для участия в тендере претендент должен представить коммерческое предложение (заявку) с приложением следующих документов:

- копию свидетельства о регистрации юридического лица (если впервые работает с заводом);
- копию выписка из единого государственного реестра юридических лиц;
- копию лицензии на вид деятельности, являющейся предметом тендера, в случае если данный вид деятельности подлежит лицензированию в соответствии с действующим законодательством ПМР;
- справку о наличии либо об отсутствии задолженности по платежам в бюджет всех уровней и государственные внебюджетные фонды;
- данные о субподрядчике (в случае привлечения такового);

САТД «УЗИНА МЕТАЛУРЖИКЭ МОЛДОВЕНЯСКЭ»

JSC «MOLDOVA STEEL WORKS»

Тел. : (373 555) 7-61-41
Факс: (373 555) 7-60-95

e-mail: aommz@aommz.com
<http://www.aommz.com>

Tel : (373 555) 7-61-41
Fax: (373 555) 7-60-95

- данные о составе и квалификации технического и производственного персонала;

- гарантийные обязательства;

- расчет сметной стоимости в рублях ПМР (смета Исполнителя);

- график выполнения работ;

- другие документы (по запросу Заказчика).

К участию в тендере не допускаются претенденты, организации которых находятся в состоянии реорганизации, ликвидации или банкротства.

За всей необходимой информацией обращаться: ОАО «ММЗ», здание заводоуправления, 3 этаж, каб. 304 (отдел планирования ремонтов Управления ремонтов) - инженер Воложанина Людмила Григорьевна, тел/факс (555) 7 70 53, E-mail: lvolozhanina@aommz.com

Коммерческие предложения принимаются - **в срок до 08.04.2024 года** по следующим электронным адресам:


1) Отдел планирования ремонтов УР - lvolozhanina@aommz.com

2) Служба безопасности (в копию) - sb@aommz.com,
vkunitskiy@aommz.com

Информация о всех запросах ОАО «ММЗ» на выполнение работ подрядным способом размещена на официальном сайте <https://www.aommz.com/> в разделе «ПОДРЯДЫ».

С уважением,

Технический директор

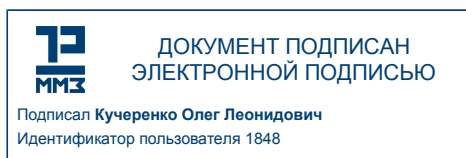


О.Л. Кучеренко

ОПР УР




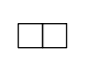

(555) 7 78 85, 7 70 53, 7 62 63

E-mail: lvolozhanina@aommz.com

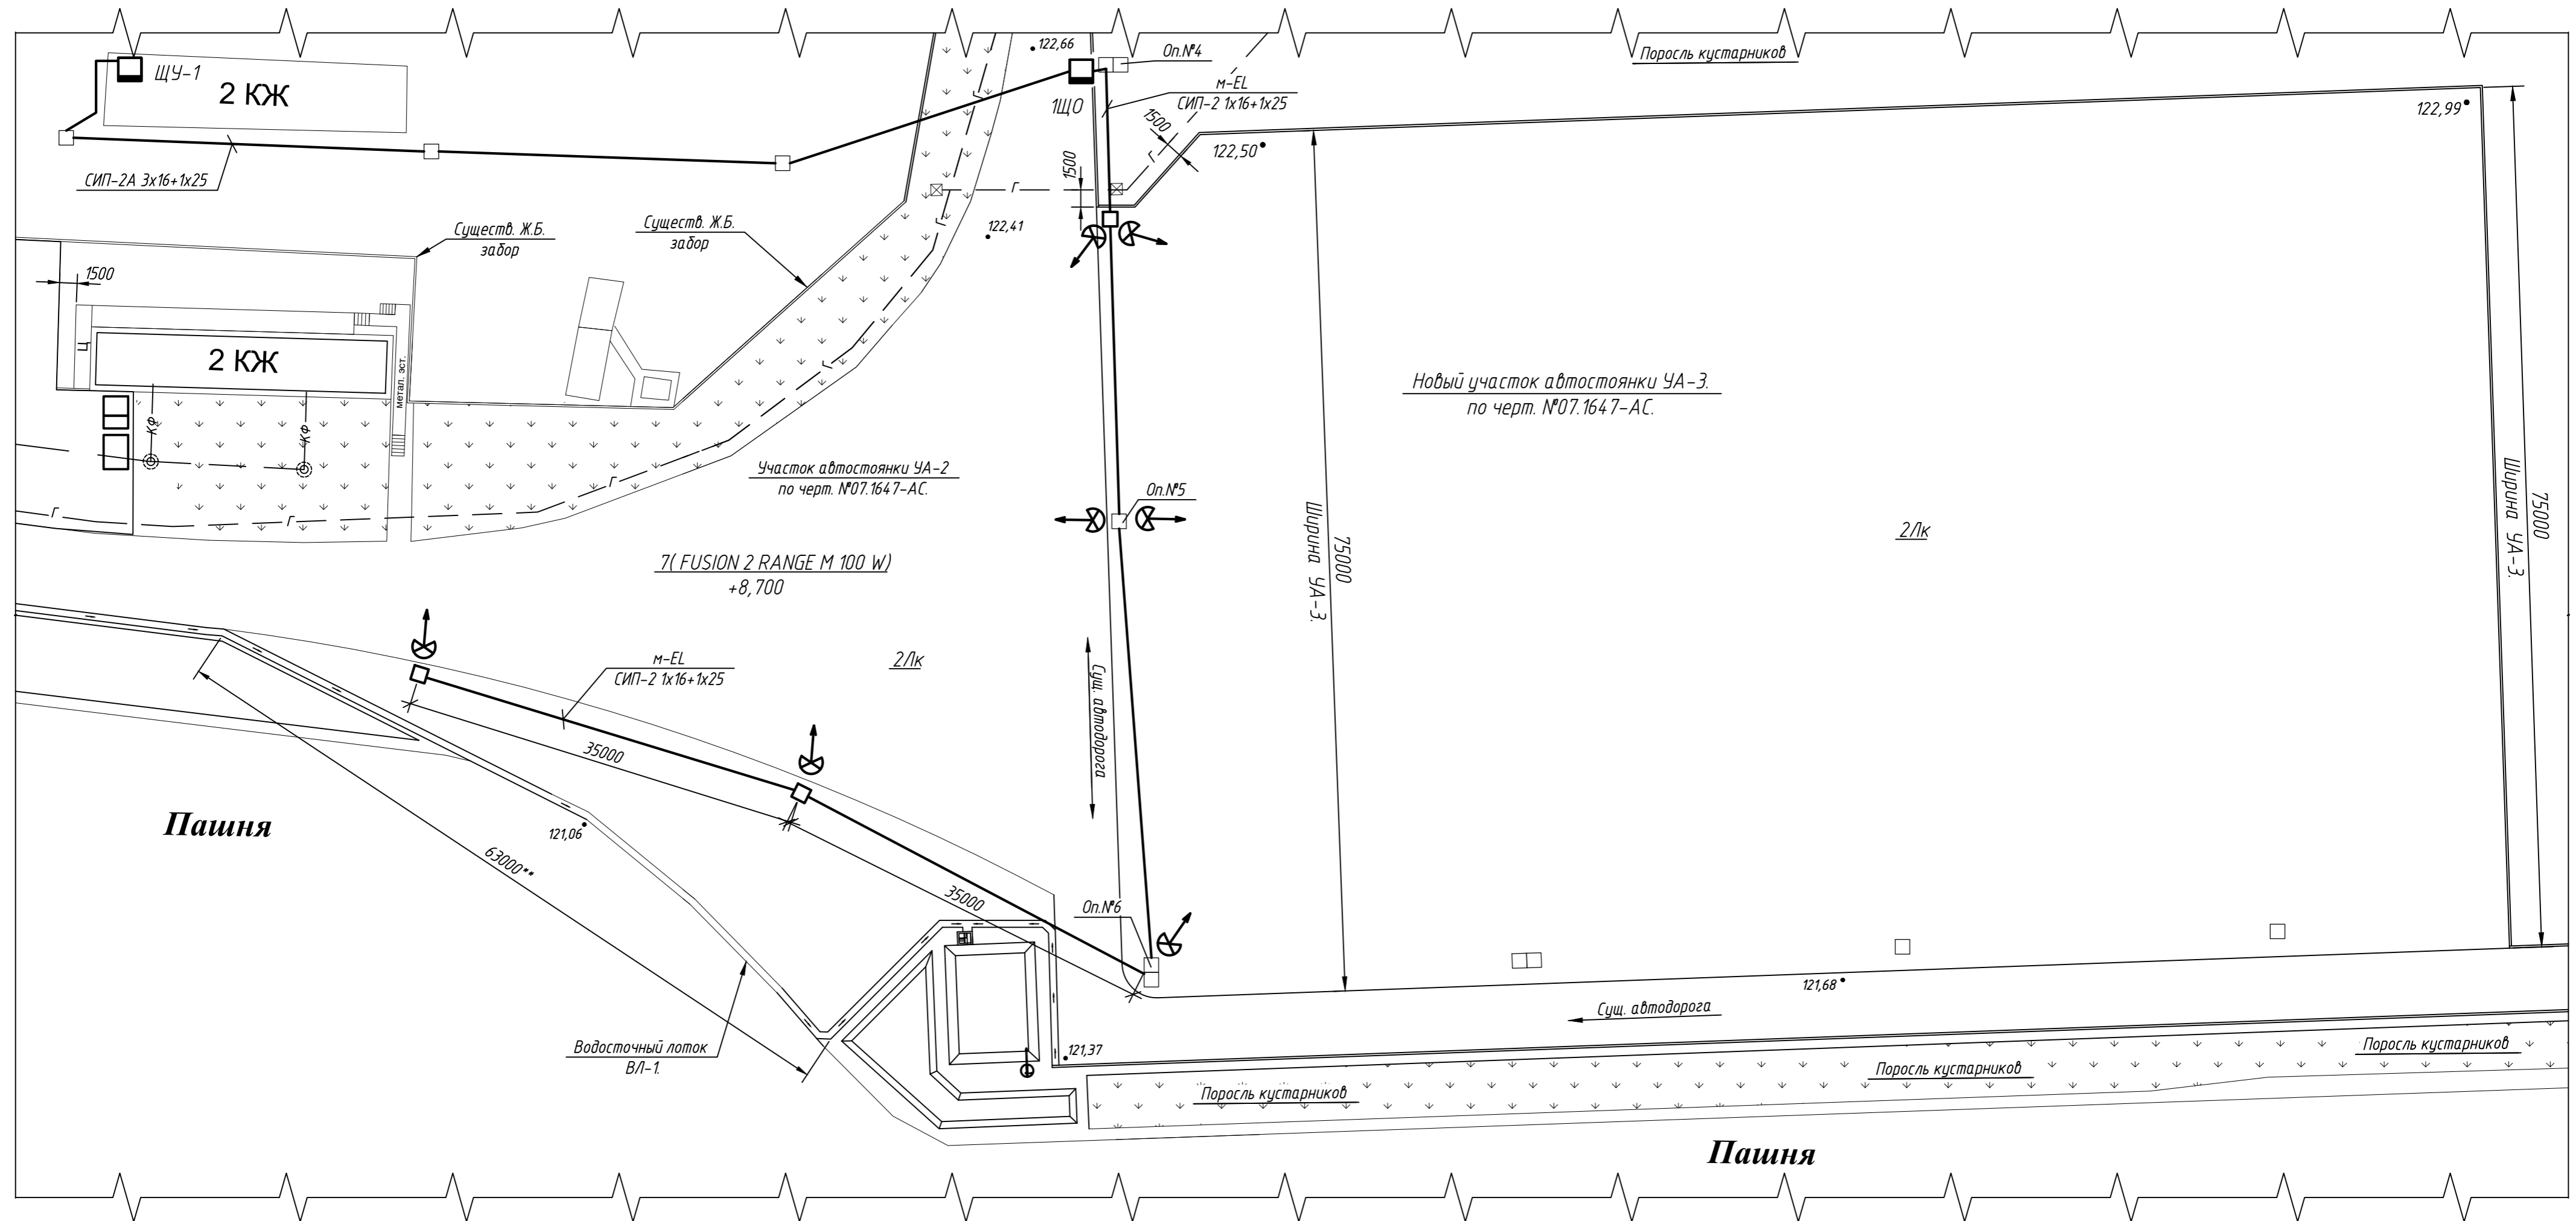Фрагмент генплана земельного участка под транспортный ХАБ ММЗ.



Условные графические обозначения

-  - Ящик с оборудованием
-  - Светильник уличный
-  - Ж/б опора существующая
-  - Ж/б опора анкерная существующая
-  - Ж/б опора вновь устанавливаемая

					07.1647.00-ЭН				
					ОАО "Молдавский металлургический завод"				
1		ЗАМ		02.24г.	Транспортный узел. Устройство автостоянок. Электроосвещение.	Стадия	Лист	Листов	
Изм.	Кол.уч.	Лист	№ док.	Подп.		Дата	Р	6	
Разраб.	Антосяк					02.24г.			
Проверил	Гайдамака					02.24г.			
Нач. отд.	Чокан					02.24г.			
Норм.контр.	Гайдамака				02.24г.	Стоянка №2, №3 Схема электрическая расположения.		ПКО ММЗ	

Согласовано
 Взам. инв. №
 Подп. и дата
 Инв. № подл.

Позиция	Наименование и техническая характеристика	Тип, марка, обозначение документа, опросного листа	Код оборудования, изделия, материала	Завод-изготовитель	Единица измер.	Количество	Масса единицы кг	Примечания
1	2	3	4	5	6	7	8	9
<u>ПРОЧИЕ ИЗДЕЛИЯ</u>								
1	Щит с монтажной панелью IP55 400x300x210	ЩПМП-1-0	SQ0912-0102	TDM	шт	1		
2	Щит с монтажной панелью IP55 300x400x200	ЩМП-3.4.2-0	SQ0905-1011	TDM	шт	1		
3	Выключатель автоматический	ВА47-29 3P 16А х-ка С	SQ0206-0109	TDM	шт	1		
4	Выключатель автоматический	ВА47-29 3P 10А х-ка С	SQ0206-0107	TDM	шт	1		
5	Выключатель автоматический	ВА47-29 1P 10А х-ка С	SQ0206-0072	TDM	шт	3		
6	Выключатель автоматический	ВА47-29 1P 2А х-ка С	SQ0206-0066	TDM	шт	1		
7	DIN-рейка (11см) оцинкованная	-	SQ0804-0010	TDM	шт	2		
8	Контактор модульный KM63/2-20 2НО	-	SQ0213-0001	TDM	шт	2		
9*	Светильник уличный Street Light FUSION CREE SMD3030 M100W	-		LEDMARKET	шт	10		(УА-1 3шт)*
10*	Кронштейн К1П-0.3-0.35 на опору с одним хомутом	-	SQ0338-0203	TDM	шт	10		(УА-1 3шт)
11	Фото реле ФРЛ-02 IP44	-	SQ0324-0002	TDM	шт	2		
12*	Опора железобетонная	СВ-105-5	-	-	шт	6		(УА-1 3шт)
<u>КАБЕЛЬНАЯ ПРОДУКЦИЯ</u>								
13*	Самонесущий изолированный провод СИП-2	1x16+1x25	-	-	м	300		(УА-1 100м)
14	Самонесущий изолированный провод СИП-2А	3x16+1x25	-	-	м	100		
15	Кабель с медными жилами, с ПВХ изоляцией	ВВГнгз 3x2,5	-	-	м	15		
<u>МАТЕРИАЛЫ</u>								
16	Лента монтажная серии ЛМ-50	-	SQ0412-0101	TDM	м/уп.	50/1		
17	Скрепки-бугель усиленные серии СУ	СУ-20	SQ0412-0103	TDM	шт/уп.	100/1		
18*	Зажим герметичный ответвительный прокалывающий ЗГОП 16-95/1,5-10		SQ0412-0001	TDM	шт	20		(УА-1 6шт)

Согласовано

Взам. инв. №

Подп. и дата

Инв. № подл.

07.1647.00-ЭН. СО					
ОАО "Молдавский металлургический завод"					
1		ЗАМ			02.24г.
Изм.	Кол.уч.	Лист	№ док.	Подп.	Дата
Разраб.		Антосяк			02.24г.
Проверил		Гайдамака			02.24г.
Нач. отд.		Чокан			02.24г.
Норм.контр.		Гайдамака			02.24г.
				Транспортный узел. Устройство автостоянок. Электроосвещение.	
				Спецификация оборудования изделий и материалов.	
			Стадия	Лист	Листов
			Р	1	
ПКО ММЗ					

1. Оборудование указанное в данной спецификации может быть заменено на аналогичное по техническим характеристикам.
(УА-1 3шт)*-Участок автостоянки №1, 3шт- количество материалов соответствующей позиции .

